


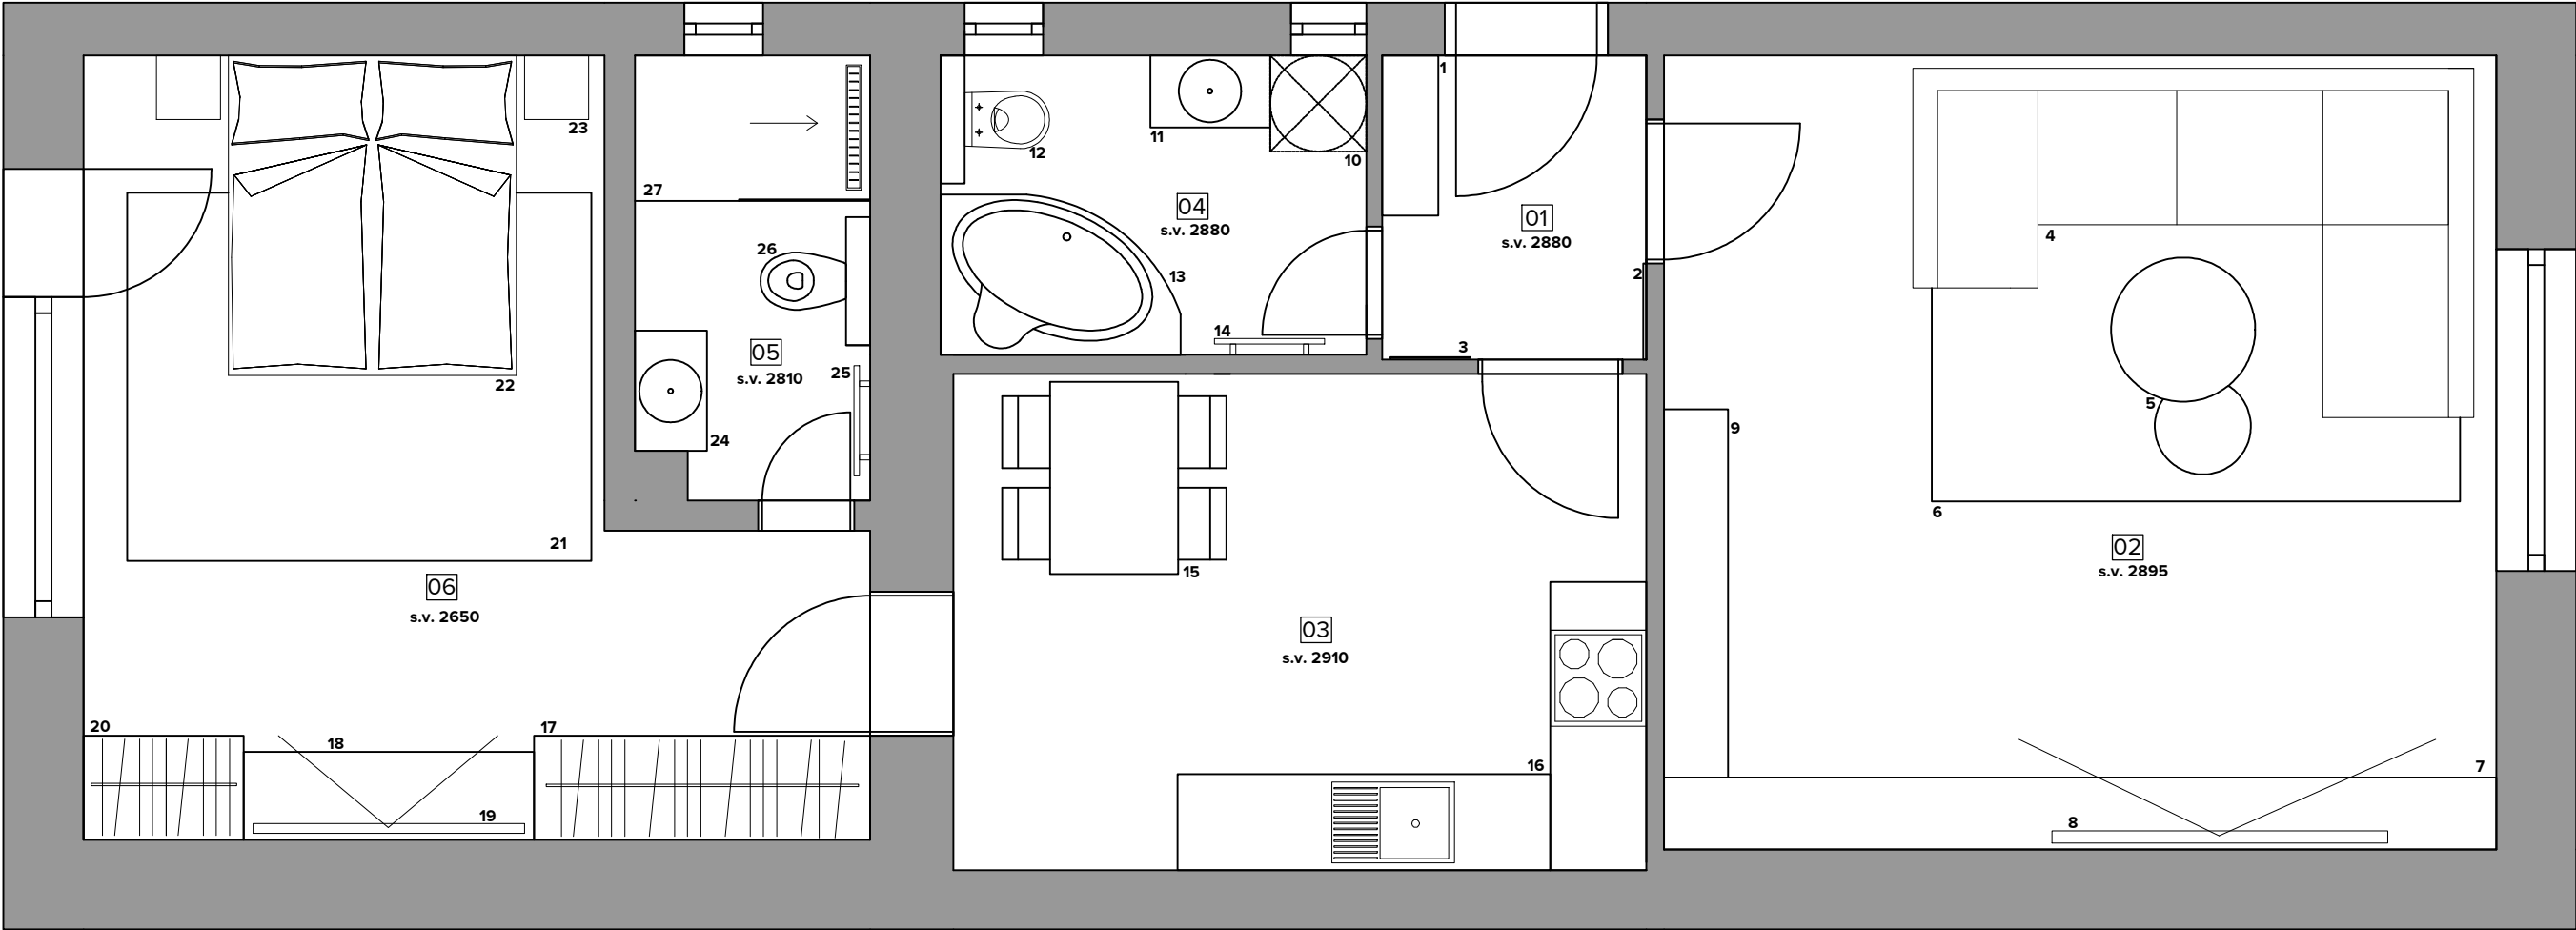

LEGENDA MIESTNOSTÍ		
Č.M.	NÁZOV MIESTNOSTI	PLOCHA
01	CHODBA	3 m2
02	OBÝVACIA IZBA	26 m2
03	KUCHYŇA	13 m2
04	KÚPEĽŇA	5 m2
05	KÚPEĽŇA	4 m2
06	IZBA	19 m2

LEGENDA NAVRHOVANÝCH PRVKOV	
Č.	PRVOK
1	sedenie / botník
2	vešiaková stena
3	zrkadlo
4	pohovka
5	konferenčný stolík
6	koberec
7	TV skrinka
8	TV
9	knižnica / policová zostava
10	práčka
11	skrinka s umývadlom
12	toaleta
13	rohová vaňa

14	radiátor
15	jedálenská zostava
16	kuchynská linka
17	skriňa
18	komoda
19	TV
20	skriňa
21	koberec
22	posteľ
23	nočný stolík
24	skrinka s umývadlom
25	radiátor
26	toaleta
27	sprchový kút

Názov výkresu : DISPOZÍCIA 1 NP		LUMI dizajn Mgr. art. Ľuboslava Bartošová		
Projekt: Rodinný dom Janka Kráľa, Martin				
Mierka: Investor:	1:45 Mgr. Martin Kalnický			
Zodpovedná osoba : Mgr. art. Ľuboslava Bartošová 0908 402 801, lubka.vrabcova@gmail.com		Vypracoval : Mgr. art. Ľuboslava Bartošová	Dátum : 6.2.2025	Číslo strany: 02