


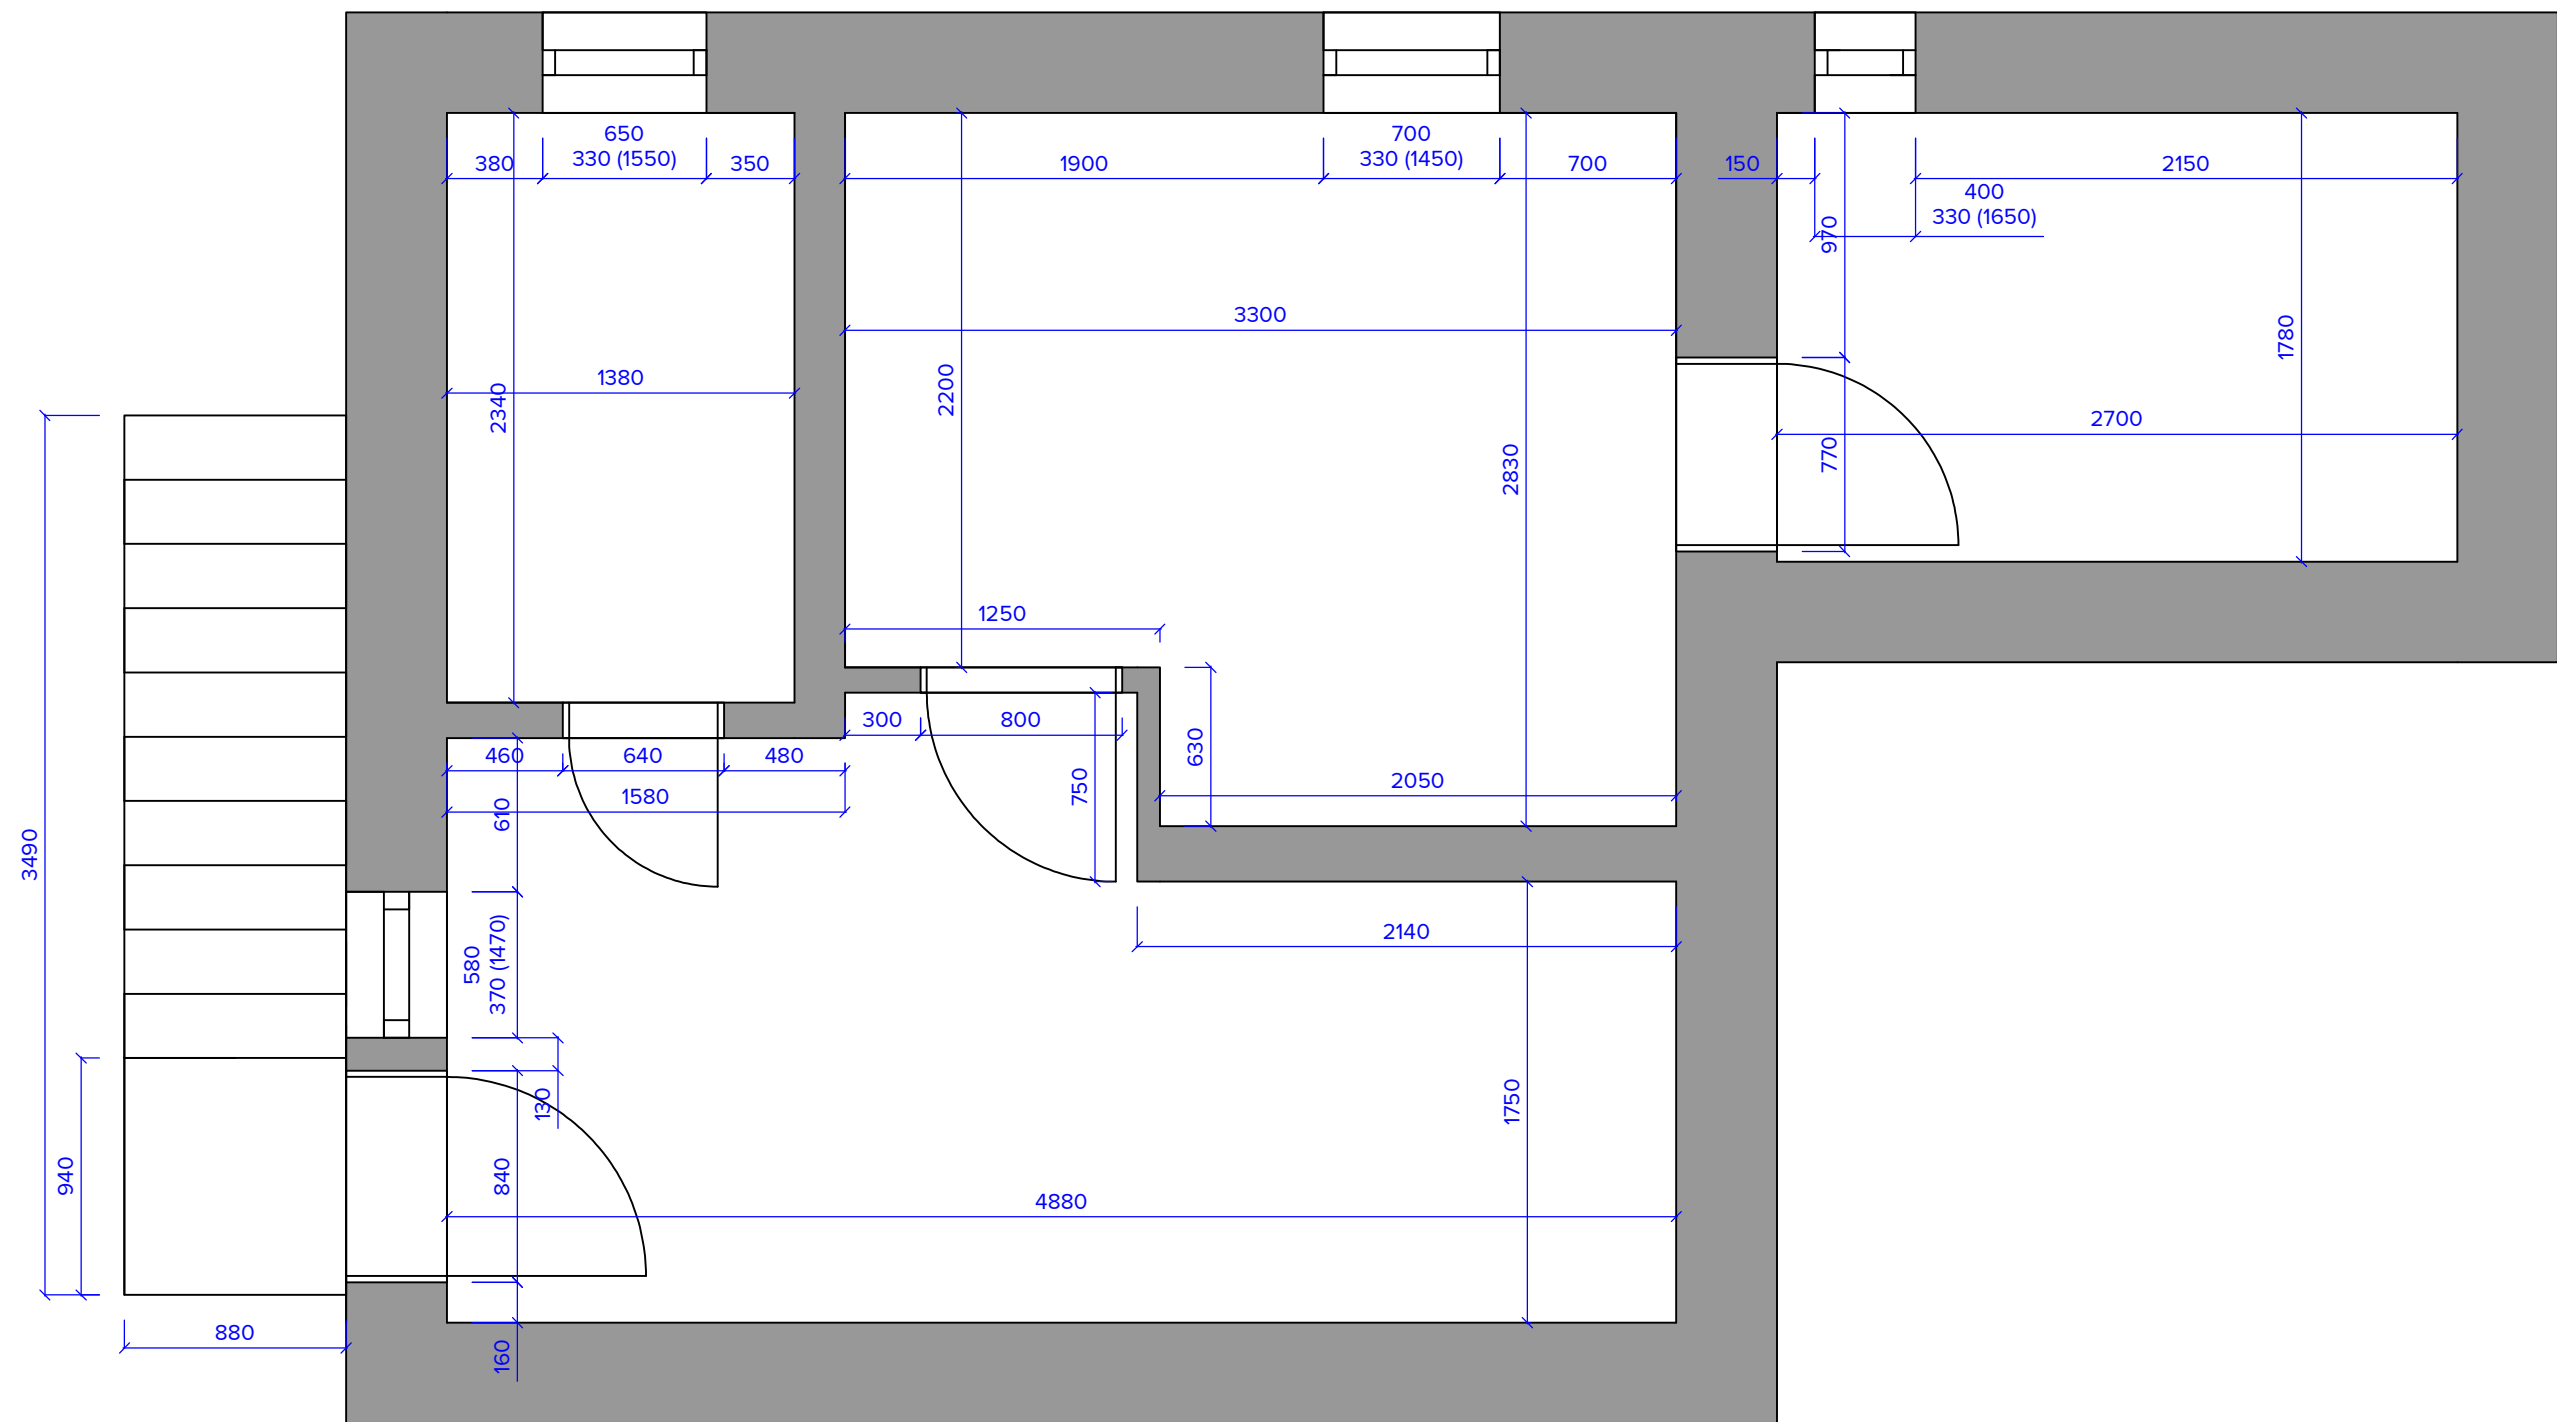

Názov výkresu : PIVNIČNÉ PRIESTORY		LUMI dižajn Mgr. art. Ľuboslava Bartošová	
Projekt: Rodinný dom Janka Kráľa, Martin			
Mierka:	1:30		
Investor:	Mgr. Martin Kalnický	Vypracoval : Mgr. art. Ľuboslava Bartošová	
Zodpovedná osoba : Mgr. art. Ľuboslava Bartošová 0908 402 801, lubka.vrabcova@gmail.com		Dátum : 6.2.2025	Číslo strany: 04